




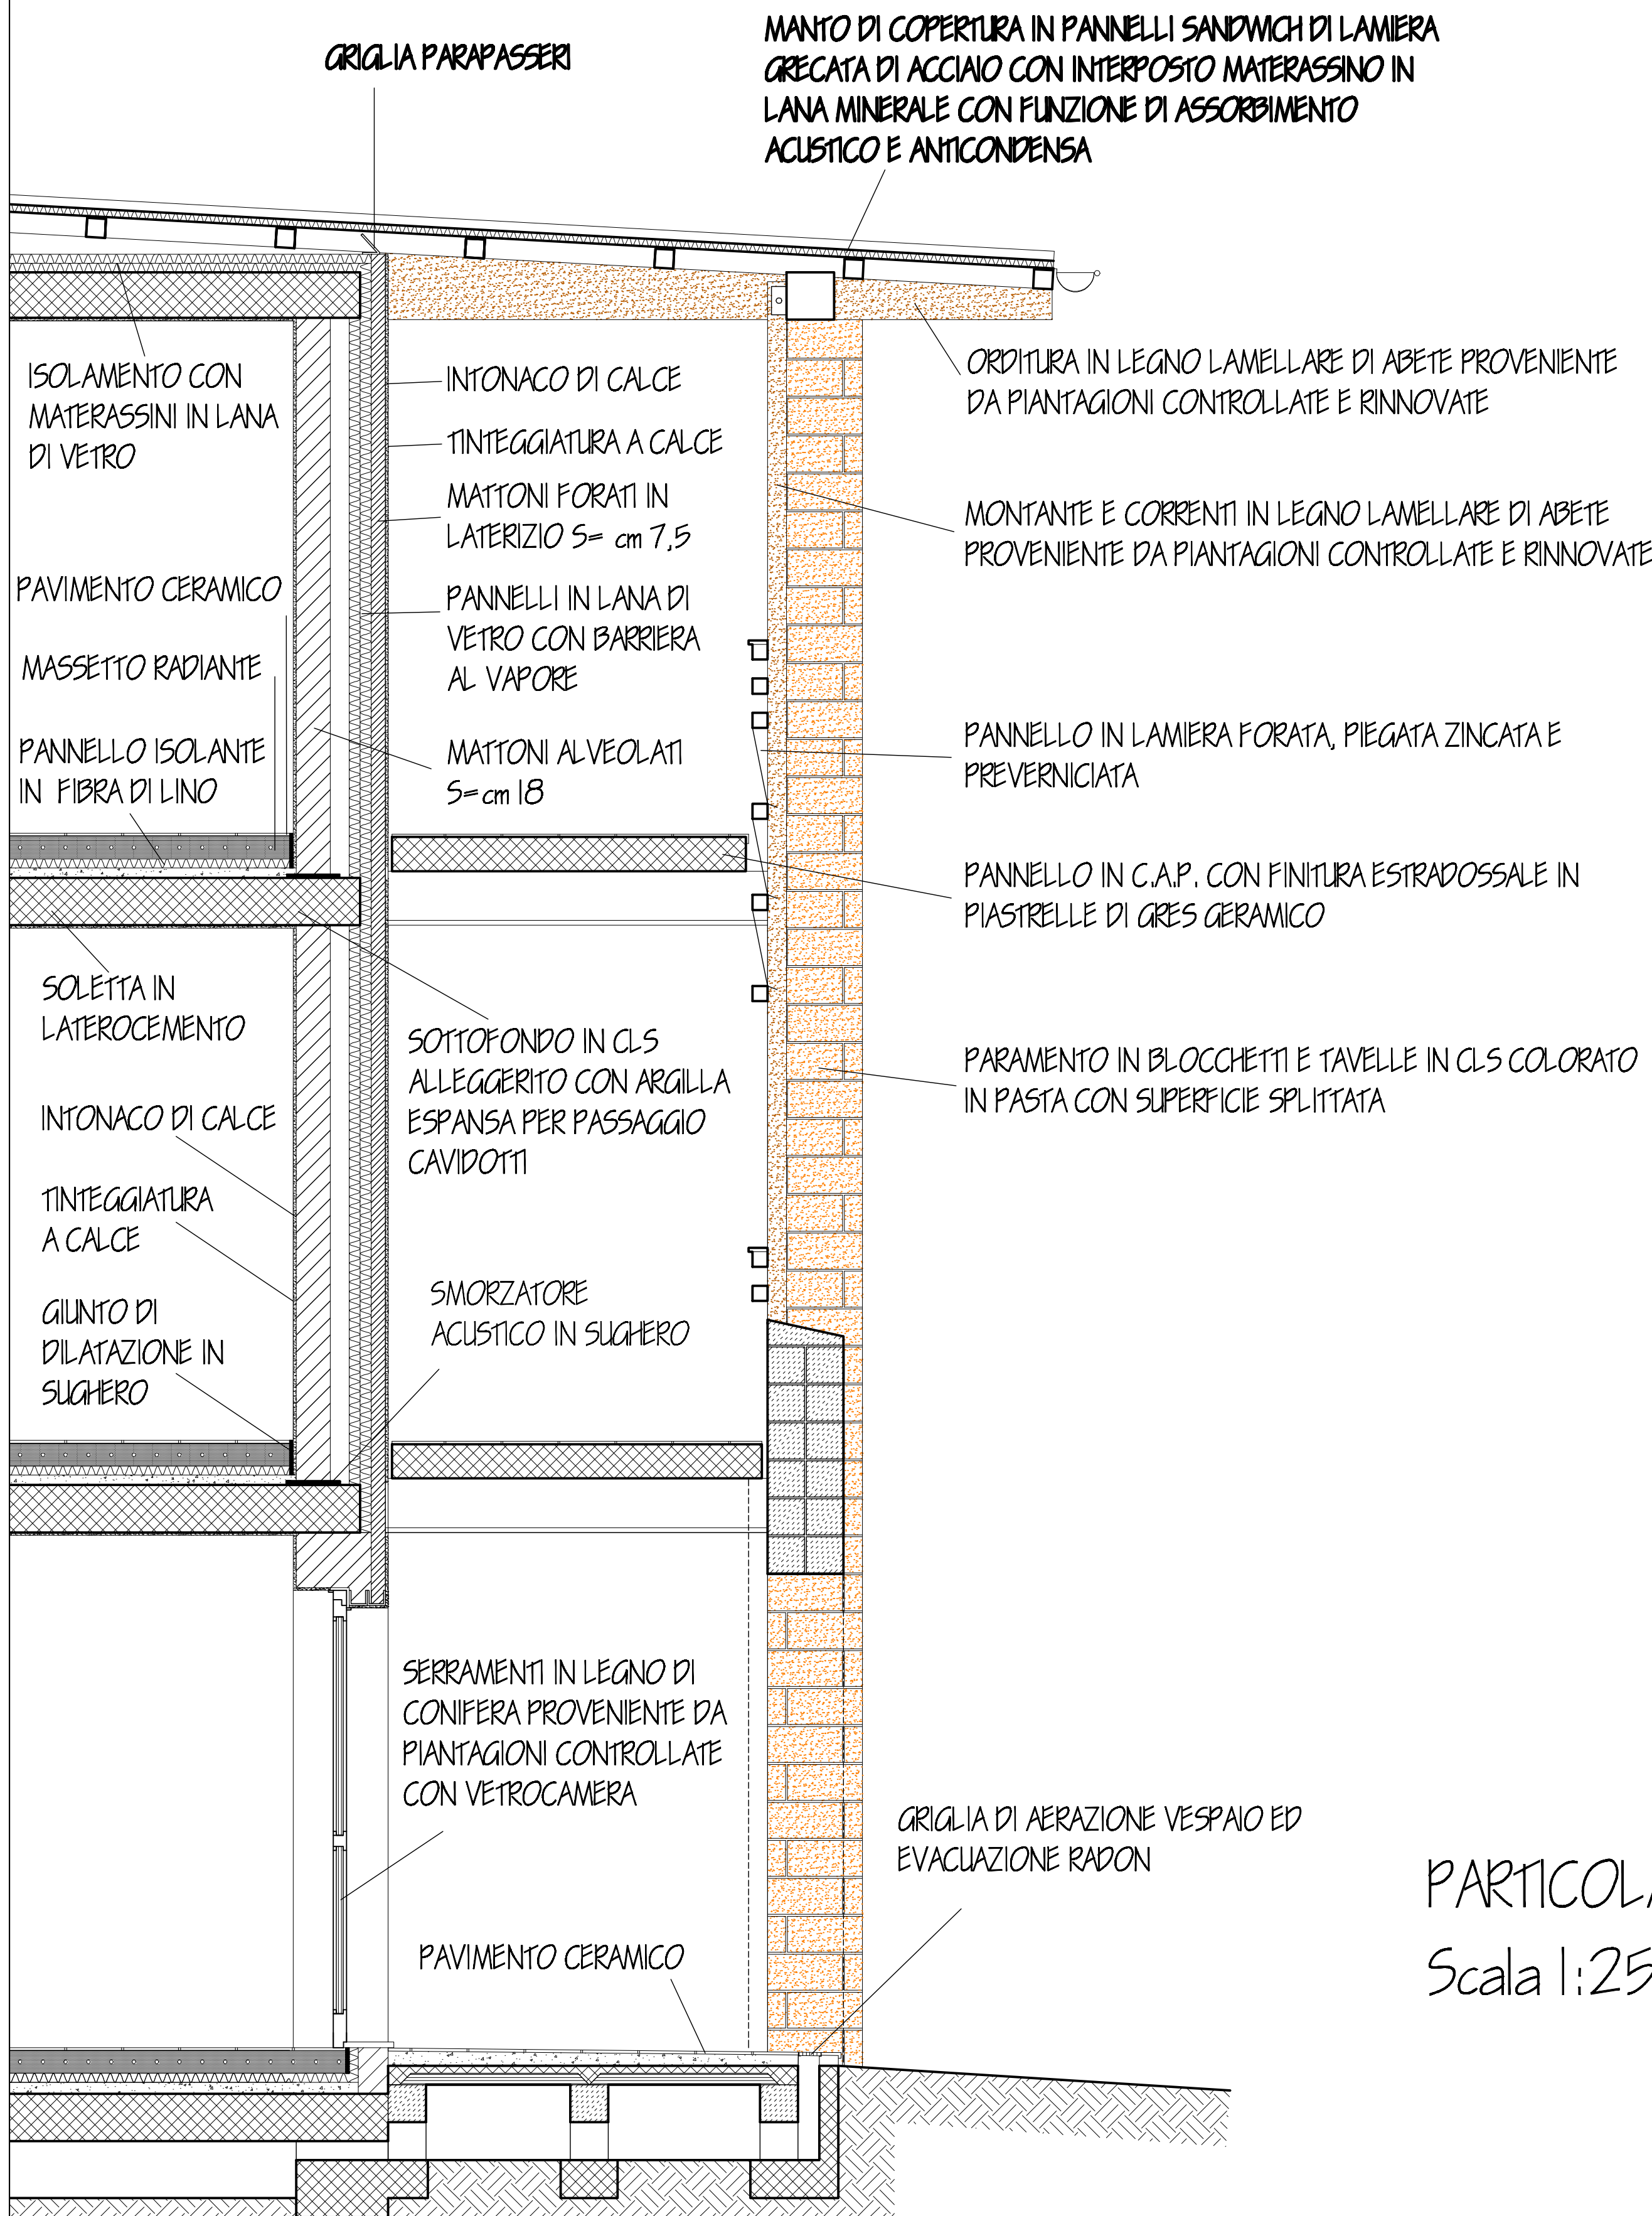

PARTICOLARE "A"
Scala 1:25

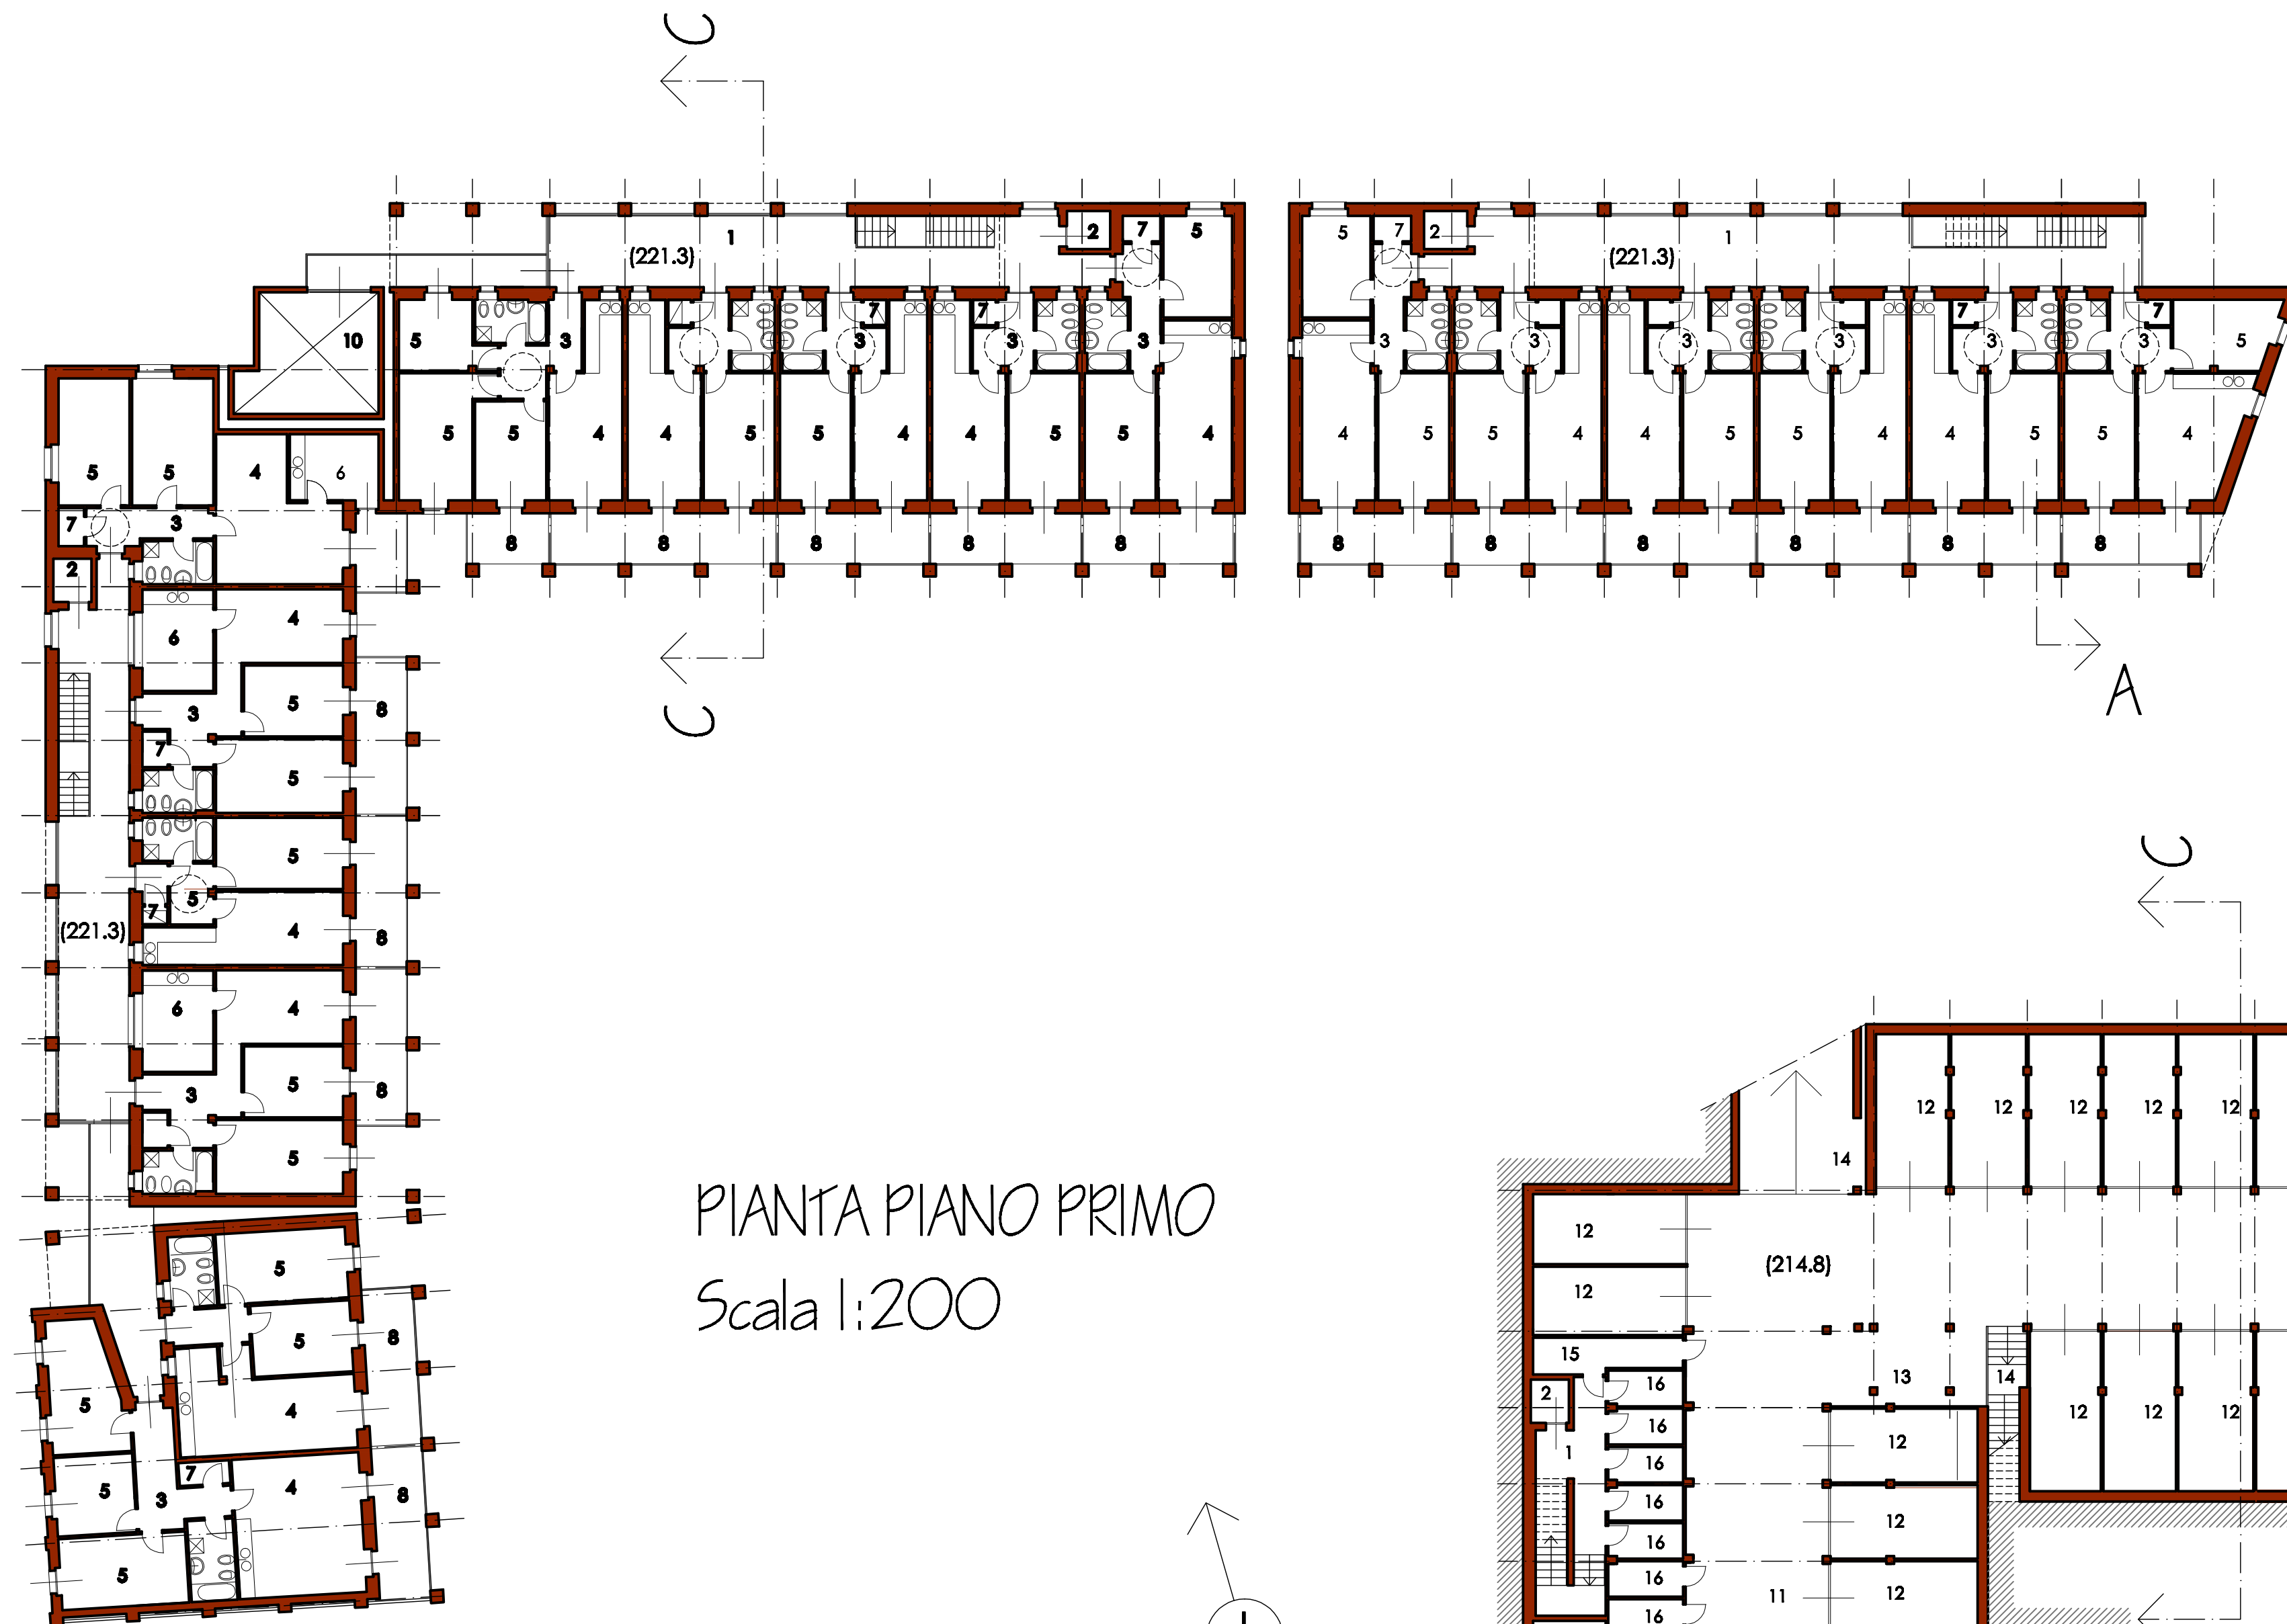

PIANTA PIANO PRIMO
Scala 1:200

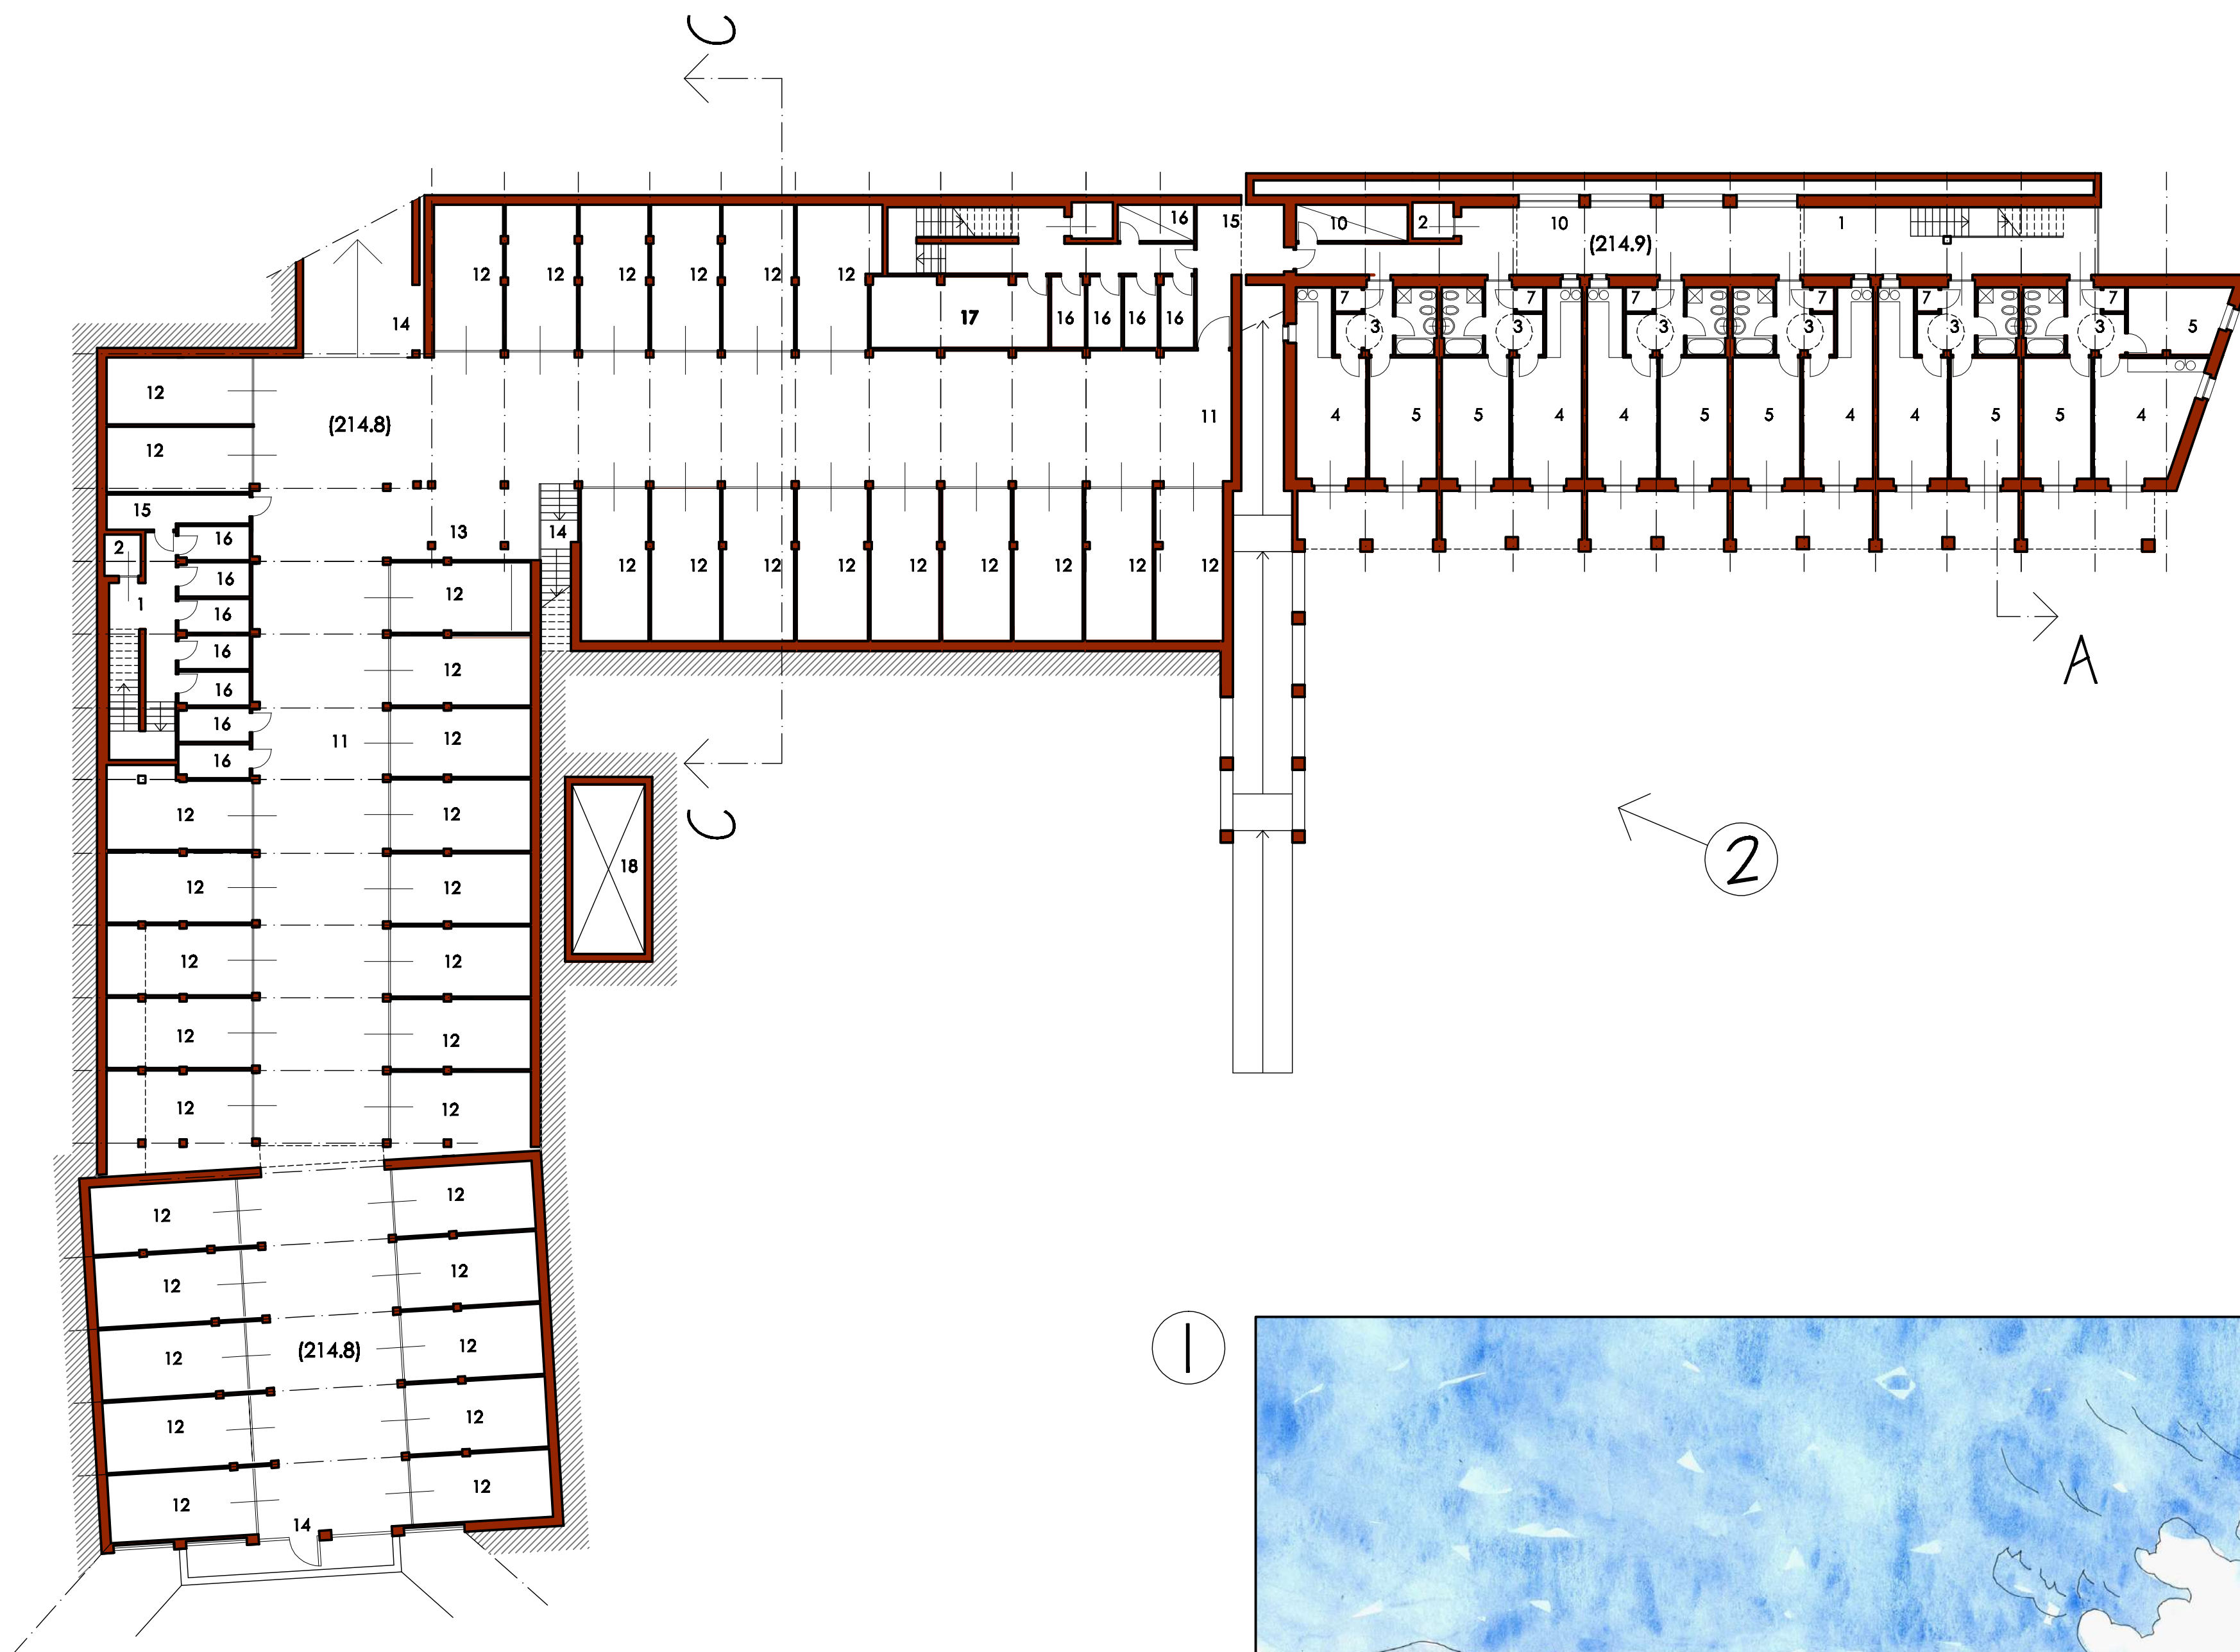


PIANTA PIANO INTERRATO
Scala 1:200

- LEGENDA
- | | | | |
|---|---|----|--|
| 1 | PIATTAFORMA DISTRIBUZIONE | 10 | VANO TECNICO |
| 2 | DEPOSITO CARROZZINE /
VANO PREDISPOSIZIONE ASCENSORE | 11 | AREA DI MANOVRA |
| 3 | INGRESSO | 12 | BOX AUTO |
| 4 | SOGGIORNO | 13 | DEPOSITO BICICLETTE |
| 5 | CUCINA | 14 | USCITA DI EMERGENZA |
| 6 | CAMERA | 15 | FILTRO A PROVA DI FUMO |
| 7 | RIPOSTIGLIO | 16 | CANTINA/ DEPOSITO |
| 8 | LOGGIA APERTA | 17 | LOCALE LAVANDERIA COMUNE |
| 9 | LOGGIA VETRATA | 18 | VASCA INTERRATA DI RACCOLTA
ACQUE METEORICHE PER USO IRRIGUIO |
| | | | ○ ROTAZIONE 360° SEDIA A RUOTE |



PROSPETTO SUD
Scala 1:200

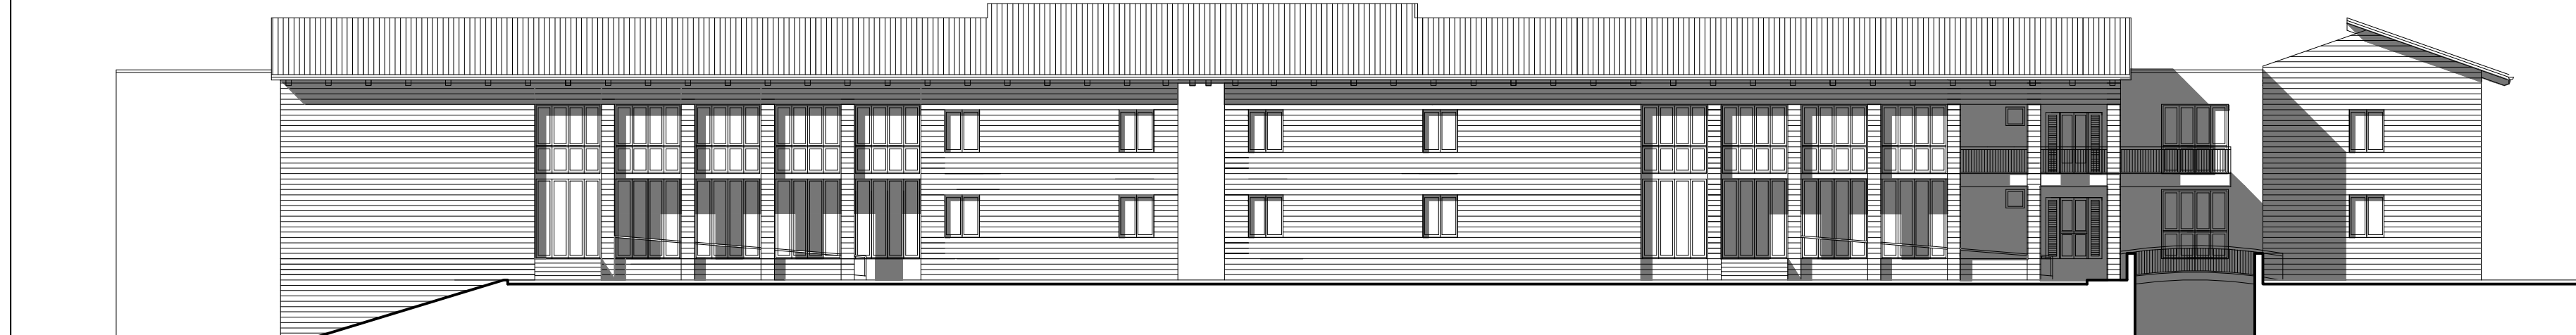

PROSPETTO NORD
Scala 1:200



SEZIONE C/ C - PROSPETTO SUD
Scala 1:200



PROSPETTO OVEST
Scala 1:200

