

A/A' -1: 200



B/B' -1: 200



tav. 3/4


# PLANIMETRIA CENTRO CIVICO

1 : 200

- 1 - PALAZZINA ESISTENTE RESTAURATA
  - 2 - STAZIONE FERROVIARIA
  - 3 - CIMITIERO RESTAURATO
  - 4 - SALA POLIFUNZIONALE - 200 POSTI
  - 5 - PALCO AMMOBILE
  - 6 - ATRIO / FOYER
  - 7 - BIGLIETTERIA / GUARDAROBIA
  - 8 - VANO TECNICO
  - 9 - STRUTTURA COPERTA PER TEATRO ALL'APERTO
  - 10 - SPAZIO PER ESPOSIZIONI TEMPORANEE
  - 11 - SEDE ASSOCIATIVA / CIRCOLO RICREATIVO O CULTURALE
  - 12 - SALA CAFE' / TRATTORIA
  - 13 - CUCINA RISTORANTE
  - 14 - DISPENSA
  - 15 - SPOGLIATOIO PERSONALE DI CUCINA
  - 16 - SOGGIORNO
  - 17 - CUCINA
  - 18 - BOTTEGA ARTIGIANA / COMMERCIO ENOGASTRONOMICO
  - 19 - RETRO BOTTEGA
  - 20 - RIPOSTIGLIO
  - 21 - INGRESSO PEDONALE PARCHEGGIO PUBBLICO
  - 22 - ATRIO DI INGRESSO ALLE RESIDENZE
  - 23 - PIAZZALE PER SPETTACOLI, SAGRE, MERCATINI AGROALIMENTARI
  - 24 - VUOTO PER AERAZIONE SUL PARCHEGGIO SOTTERRANEO
  - 25 - QUINTA MURARIA CON FUNZIONE DI BARRIERA ANTIRUMORE
  - 26 - GALLERIA PEDONALE COPERTA
  - 27 - OPERA D'ARTE SCULTOREA
  - 28 - CEDRO ESISTENTE CONSERVATO
  - 29 - FABBRICATO TRASFORMATO IN STRUTTURA COMMERCIALE
  - 30 - SERVIZI IGIENICI PUBBLICI / FONTANELLA IDROPOTABILE
  - 31 - CAMPO BOCCIE
- LISTELLI IN CLS POSATI A SPINAPESCE COLOR COTTO
  - ACCIOTTOLATO IN CIOTOLI DI FIUME
  - TERRA STABILIZZATA
  - TAPPETO ERBOSO RINFORZATO CON MASSELLI AUTOBLOCCANTI IN CLS



C/C' -1: 200

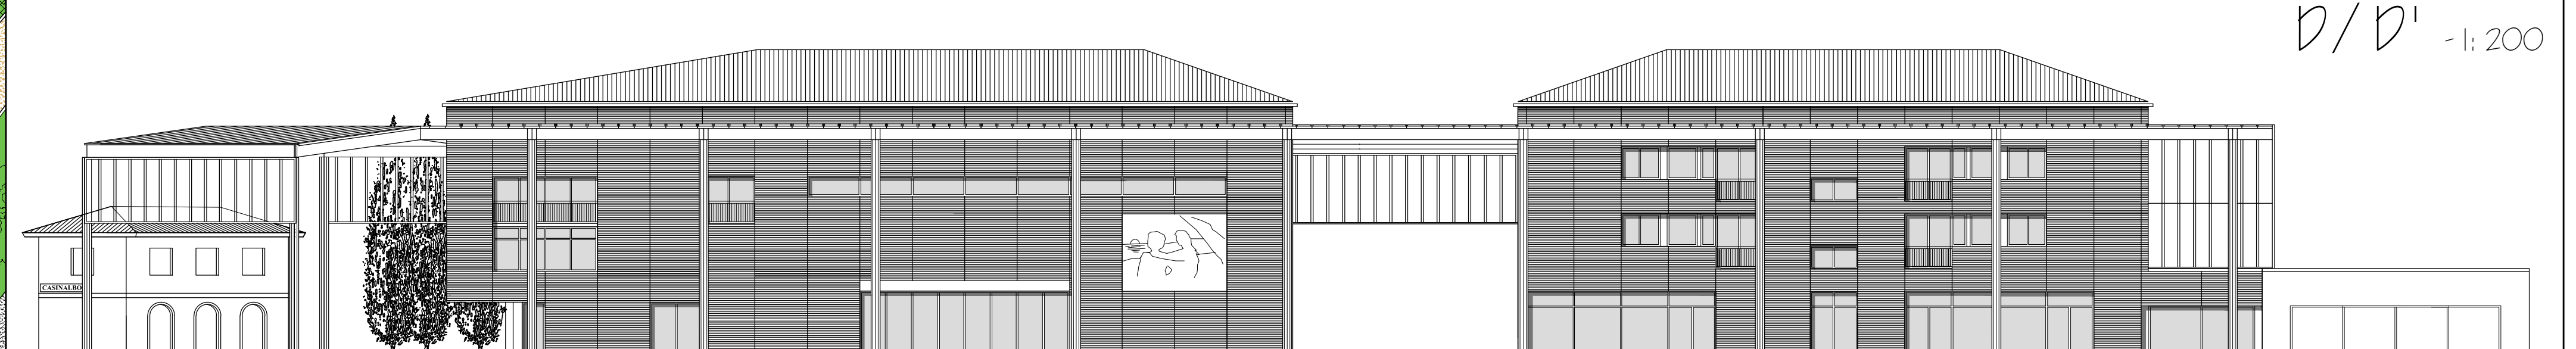

D/D' -1: 200